



# U.E.-1 "BARRIADA DE LA CRUZ"

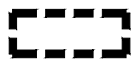

AMBITO MANZANAS M2 - M3  
SUPERFICIE.- 5.327 M2

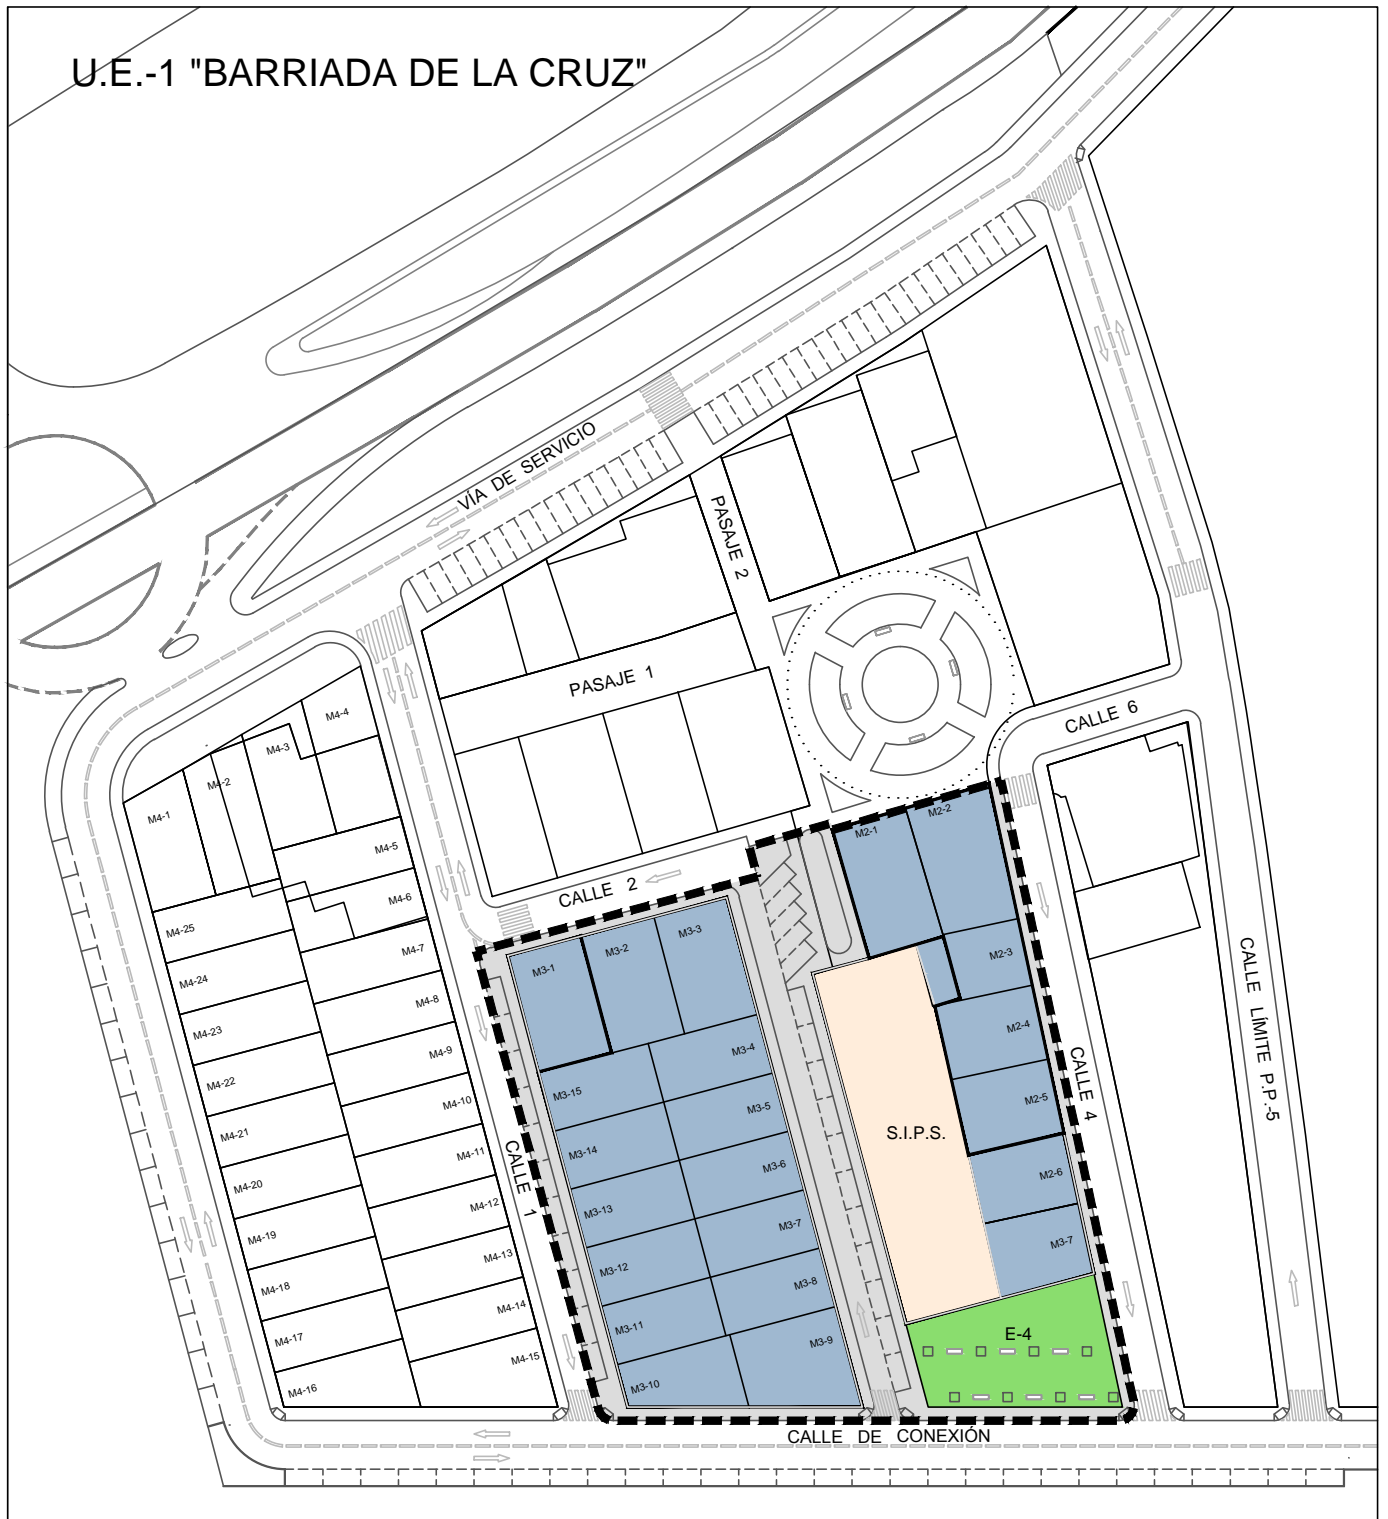


VIARIOS  
SUPERFICIE.- 1.313 M2



RESIDENCIAL  
SUPERFICIE.- 2.975 M2



ESPACIOS LIBRES  
SUPERFICIE.- 374 M2

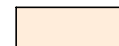

S.I.P.S.  
SUPERFICIE.- 665 M2

\* VIARIOS EJECUTADOS



## U.E.-1 "BARRIADA DE LA CRUZ"

ILMO. AYUNTAMIENTO DE EL CUERVO DE SEVILLA NOVIEMBRE 2014

Servicios Técnicos Municipales

ORDENACIÓN APROBADA MANZANAS M2 y M3

01